

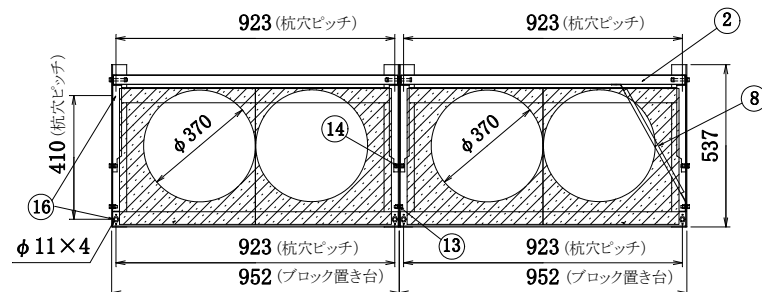
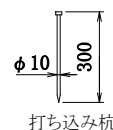


⑰ アルミ製角座金 厚み3

※ アルミ製角座金⑰はアーチ型支柱①と組立説明書で指示してある箇所の各部材とのボルト締めつけ部のすき間に挿入して下さい。

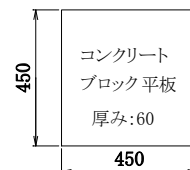


平面

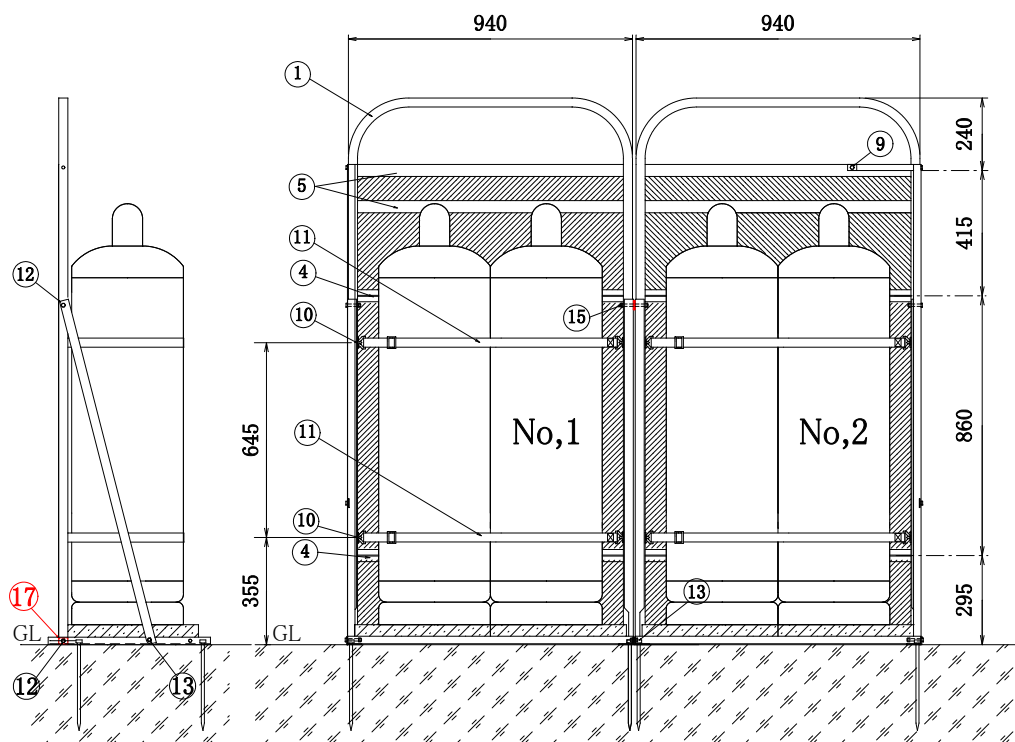


左側面

正面

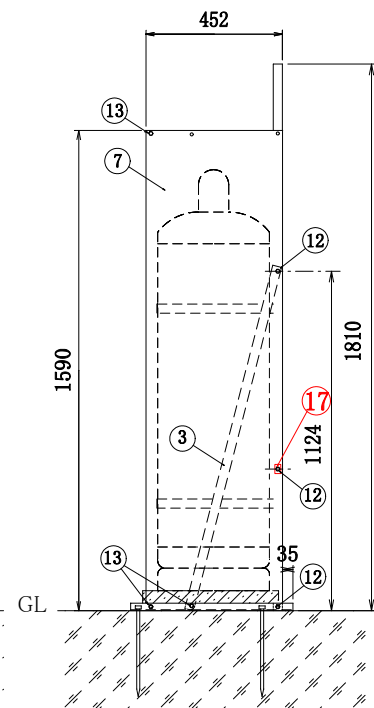

右側面

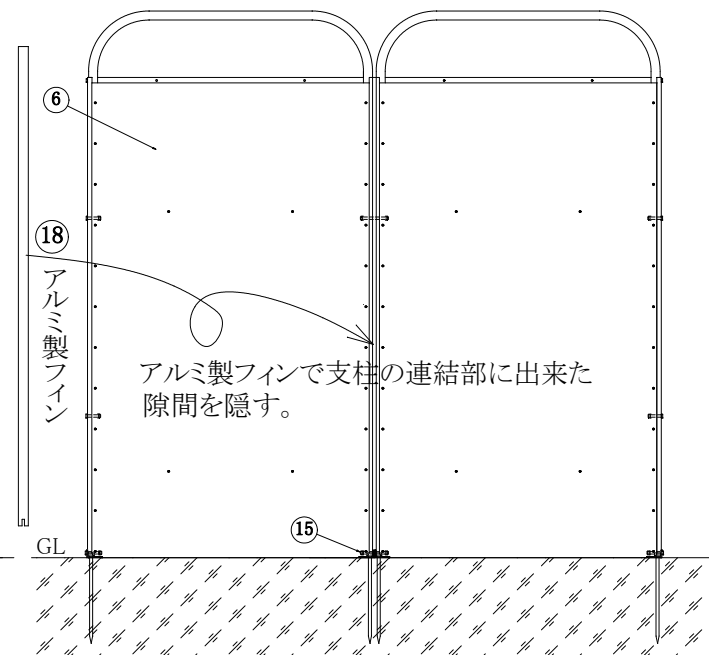

背面

18	アルミ製フィン	アルミ 0.2t×33×1588	1
17	アルミ製角座金	アルミ 3t	2
16	打ち込み杭	SWCH8 ユニクロ φ10×300	8
15	ボルト	SUS M8×80 ワッシャーナットセット	2
14	ボルト	SUS M8×25 ワッシャーナットセット	1
13	ボルト	SUS M8×18 ワッシャーナットセット	5
12	ボルト	SUS M8×45 ワッシャーナットセット	5
11	保安ベルト CBS-1600	ポリエステル 30×1600	4
10	保安ベルト用フック	ADC アルミダイカスト	8
9	パネル補強栈取付用ビス	SUS ナベ M5×14 ワッシャーナットセット	1
8	側面隔壁パネル補強栈	ガルファンカラー鉄板 1.6t	1
7	側面隔壁パネル	ガルファンカラー鉄板 0.6t	1
6	背面隔壁パネル	ガルファンカラー鉄板 0.6t	2
5	調整器取付栈	アルミ A6063S ・ T5 T型 20×40×3t	4
4	ボンベ転倒防止栈	アルミ A6063S ・ T5 T型 20×40×3t	4
3	補強傾斜アングル	アルミ A6063S ・ T5 L型 30×30×3t	4
2	ブロック置き台	アルミ A6063S ・ T5 L型 25×50×3t	2
1	アーチ型支柱	アルミ A6063S ・ T5 角 30×30×3t	2
No.	品名	材質・寸法	数量

* 震度7 (818gal程度) の強い地震でもガスボンベを

転倒させない為に必ずボンベチェーンは上下2本懸けとして下さい。

高橋産業株式会社

品名
機種

スマート隔壁ホルダー (杭打ち仕様)
UTIC-504I 右側面及び背面隔壁仕様

縮尺 1/25
設計 16. 6.15

図番