



※震度7(818GAL)程度の強い地震でも
ガスボンベを転倒させない為に
ボンベチェーンは上下2本懸けとしてください。


平面

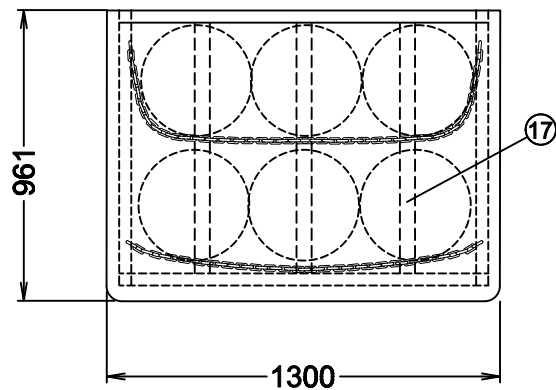


左側面

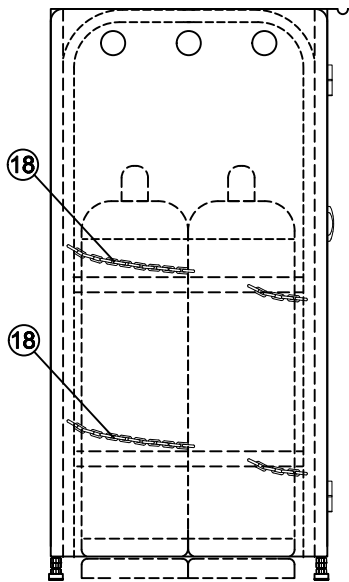


正面

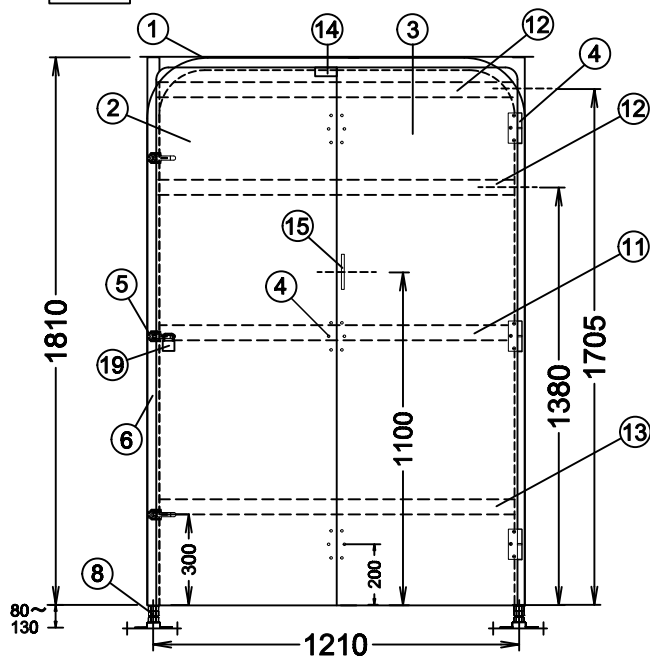

右側面

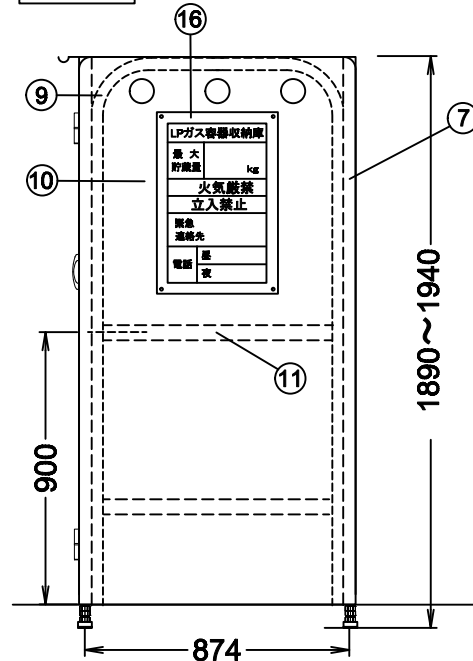

背面

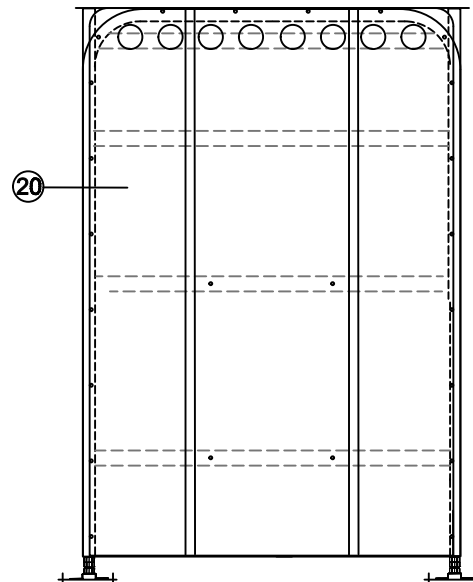

20	背面パネル	ガルファン カラー鉄板 0.6t	1
19	開閉トビラ錠前	真鍮 30m/m	1
18	ボンベチェーンw	SWRM Φ4×2000 ユニクロ鍍金	4
17	ルーフ梁	アルミA6063 ・ T5 T角 33×40×3t	3
16	警戒標	ユポ #80 400×600	1
15	取っ手	ZDC #2(クローム鍍金)	1
14	強力マグネットキャッチャー	吸着力 11kg 20×60	1
13	スパン安定棧	アルミA6063 ・ T5 T角 20×40×3t	1
12	架台取付棧	アルミA6063 ・ T5 T角 20×40×3t	2
11	ボンベ転倒防止棧	アルミA6063 ・ T5 T角 33×40×3t	5
10	側面パネル	ガルファン カラー鉄板 0.6t	2
9	側面アーチ型支柱	アルミA6063 ・ T5 L角 30×30×3t	2
8	アジャスター	Sus304 ボルト(溶融亜鉛鍍金)	4
7	背面アーチ型支柱	アルミA6063 ・ T5 角 30×30×3t	1
6	前面アーチ型支柱	アルミA6063 ・ T5 角 30×30×3t	1
5	パチン錠	ZDC #2(クローム鍍金) Sus304	3
4	蝶番	ADC#12 芯棒(Sus304)Φ8	6
3	前面パネル(右)	ガルファン カラー鉄板 0.8t	1
2	前面パネル(左)	ガルファン カラー鉄板 0.8t	1
1	ルーフ(天板)	ガルファン カラー鉄板 0.6t	1
No.	品 名	材 質 ・ 寸 法	数量

高橋産業株式会社

品名	ユニットシステム収納庫
機種	UTIC-506ZL(特) ※背面パネル付

縮尺	
設計	24.02.15
作図者	N.Imai