

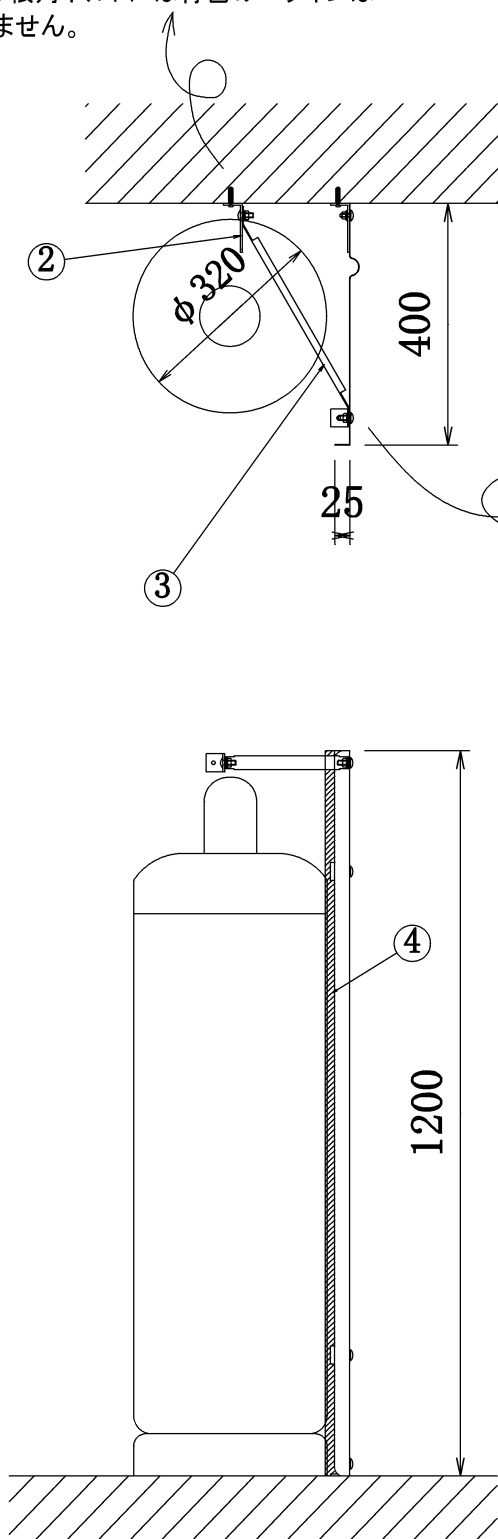


注) この根角ボルトには青色のパッキンは  
使いません。

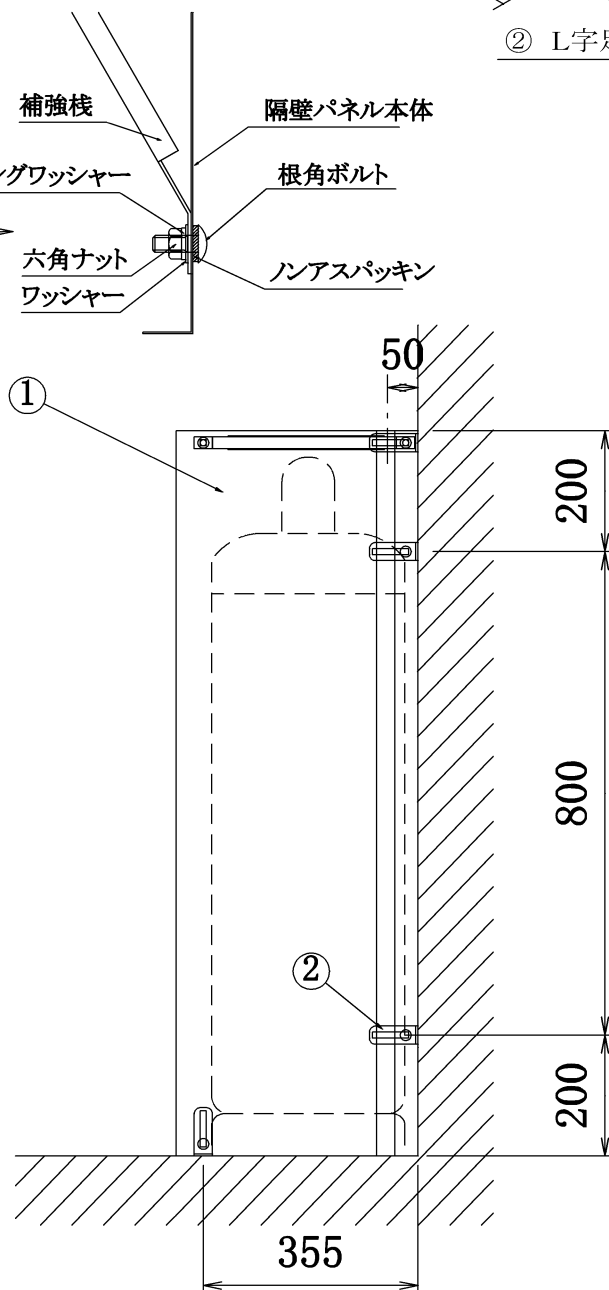

|     |       |   |          |
|-----|-------|---|----------|
| 5   | 各種部品  | M8 根角ボルト 5個, SUS M8六角ナット 5個<br>SUS ワッシャー、スプリングワッシャー 5セット<br>SUS M4.5×30 タッピンネジ 4個,<br>スマートプラグ 4個, ハンアスパッキン(青色)4個 | 1<br>セット |
|     |       | アルミ製フィン60×407(地面との隙間隠し用)                                                                                         | 1        |
| 4   | フィン   | アルミ 60×1200 (パネル本体に装着済)                                                                                          | 1        |
| 3   | 補強棧   | ガルファン カラー鉄板 1.6t                                                                                                 | 1        |
| 2   | L字足   | ガルファン カラー鉄板 3.2t                                                                                                 | 4        |
| 1   | パネル本体 | ガルファン カラー鉄板 0.6t                                                                                                 | 1        |
| No. | 品名    | 材質・寸法   | 数量       |

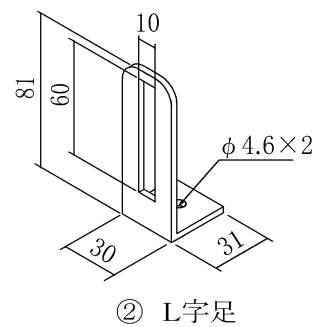

高橋産業株式会社

品名 I 型隔壁パネル  
機種 UTIC-30P-I

縮尺  
設計 11.4.20