




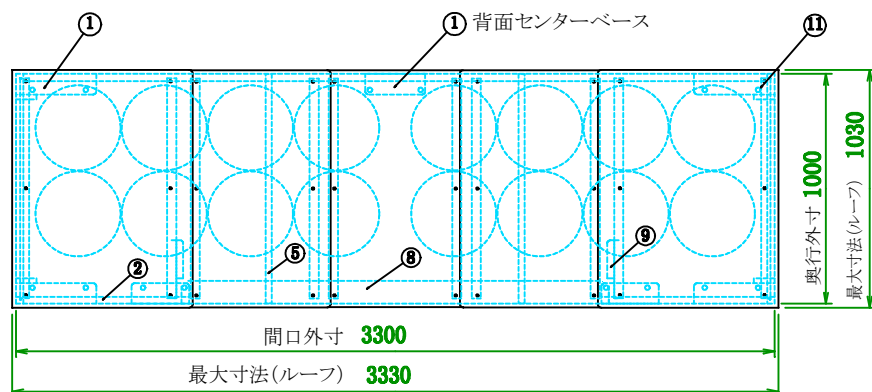


平面

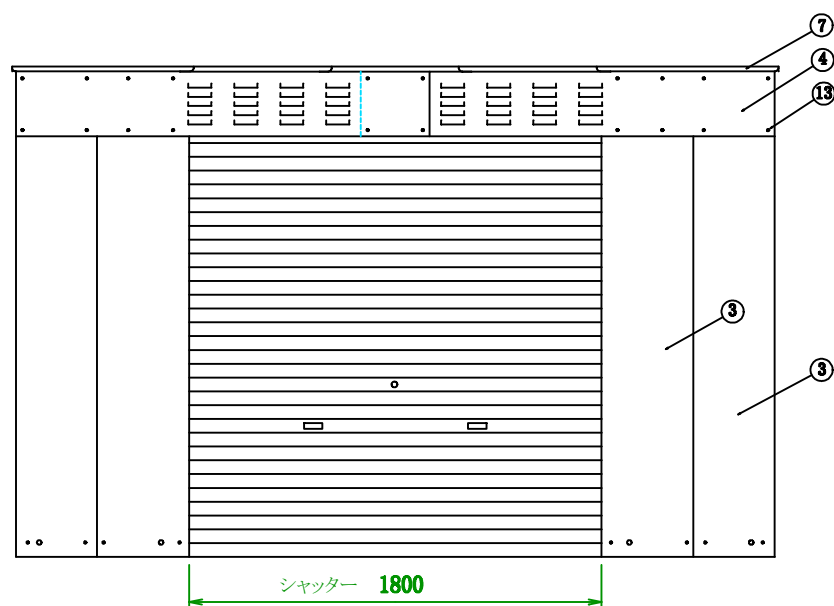

正面

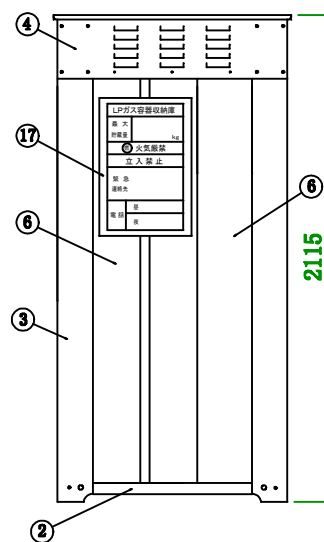

右側面

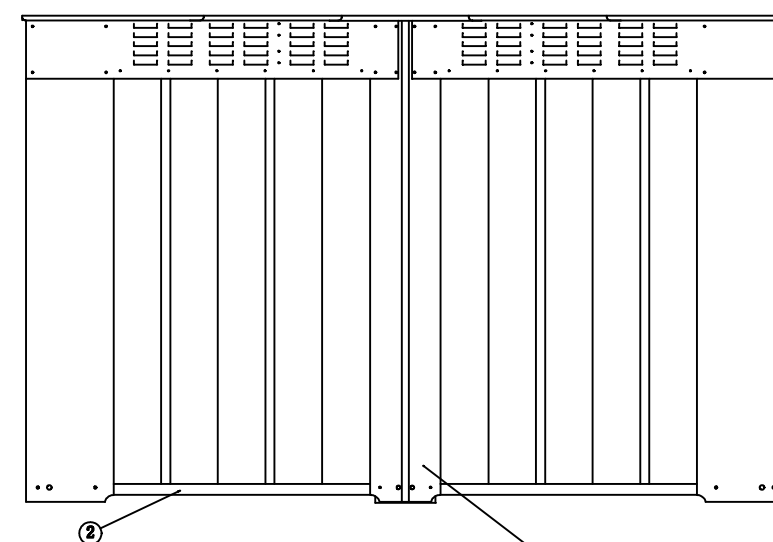

背面 ③ 背面センター支柱

17	警戒標	ユポ #80 400×600	1
16	ボンベチェーンフック取付用 ピアスビス	三価クロメート M4×10	32
15	ボンベチェーンフック	アルミニウムダイカスト(ADC-6)	16
14	六角タッピンねじ	ステンレス M6	84
13	六角ボルト・ナット	ステンレス M6	126セット
12	六角ボルト・ナット	ステンレス M8	4セット
11	アンカー	M12×70 JIS G4804	14
10	ヘッダー・ボンベチェーン取付板	ガルファンカラー鉄板 1.6t	6 (右3,左3)
9	シャッターブラケット	ガルファンカラー鉄板 1.6t	2
8	シャッター及びシャッターレール	カラー鉄板 w1800×h1830 0.4t	1、レール2本
7	ルーフ(屋根)	ガルファンカラー鉄板 0.6t	5
6	パネル(背面6、側面 4)	ガルファンカラー鉄板 0.6t	10
5	母 屋	ガルファンカラー鉄板 1.6t	2
4	梁(前面 2、背面 2、側面 2)	ガルファンカラー鉄板 1.6t	6
3	前面支柱	ガルファンカラー鉄板 1.6t	2
	背面センター支柱		1
	コーナー支柱		4
2	前面土台	ガルファンカラー鉄板 1.6t	2
	側面土台		2
	背面土台		2
1	前面ベース	ガルファンカラー鉄板 1.6t	2
	背面センターベース		1
	コーナーベース		4
No	品 名	材 質 ・ 寸 法	数 量

※ ガルファンカラー鉄板, 不燃材 国土交通大臣認定番号 NM-8697

赤錆防止10年保証

高橋産業株式会社

品名
機種

シャッター式収納庫
UTIC-516ZS

縮尺
設計, 15. 4.17

図番