



⑮ アルミ製角座金 厚み3

※ アルミ製角座金⑮ はアーチ型支柱①と組立説明書で指示してある箇所の各部材とのボルト締めつけ部のすき間に挿入して下さい。

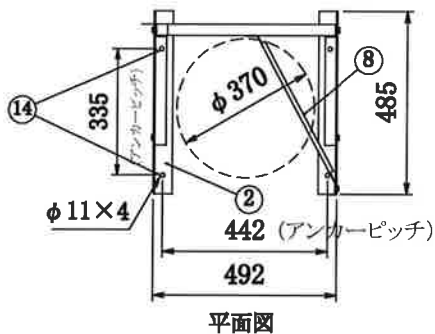


図面は向かって右側に隔壁を取り付ける場合です。


15	アルミ製角座金	アルミ 3t	2
14	アンカーボルト	SWCH8 ユニクロ φ8×50	4
13	短ボルト	SUS M8×18 ワッシャーナットセット	4
12	長ボルト	SUS M8×45 ワッシャーナットセット	5
11	保安ベルト	ポリエステル 30×1200	2
10	保安ベルト用フック	ADC アルミダイカスト	4
9	パネル補強枠取付用ビス	SUS ナベ M5×14 ワッシャーナットセット	1
8	側面隔壁パネル補強枠	ガルファンカラー鉄板 1.6t	1
7	側面隔壁パネル	ガルファンカラー鉄板 0.6t	1
6	背面隔壁パネル	ガルファンカラー鉄板 0.6t	1
5	調整器取付枠	アルミ A6063S ・ T5 T型 20×40×3t	1
4	ボンベ転倒防止枠	アルミ A6063S ・ T5 T型 20×40×3t	2
3	補強傾斜アングル	アルミ A6063S ・ T5 L型 30×30×3t	2
2	接地アングル	アルミ A6063S ・ T5 L型 25×50×3t	2
1	アーチ型支柱	アルミ A6063S ・ T5 角 30×30×3t	1
No.	品 名	材 質 ・ 寸 法	数量

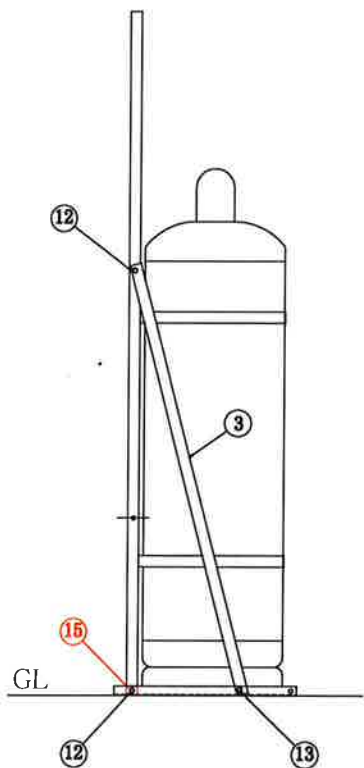


左側面図

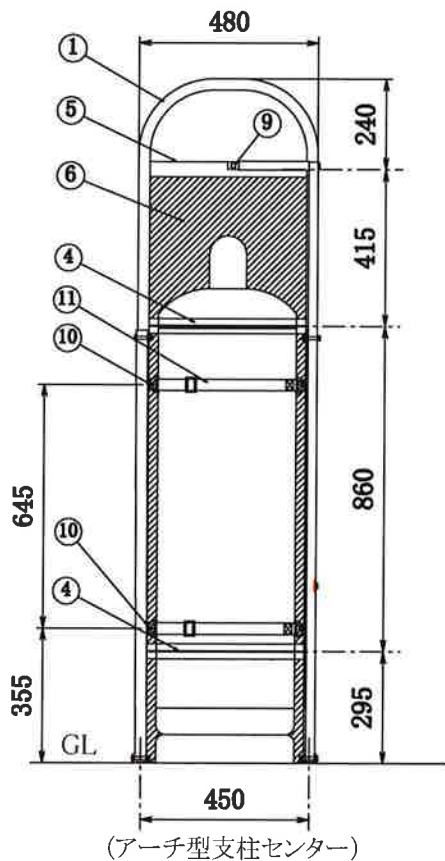

(アーチ型支柱センター)
正面図

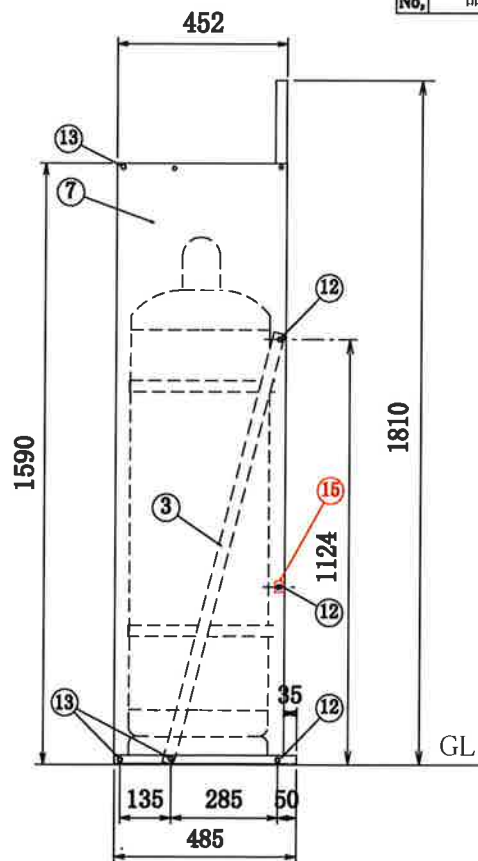

右側面図 (隔壁パネル付 ボンベホルダー) 背面図

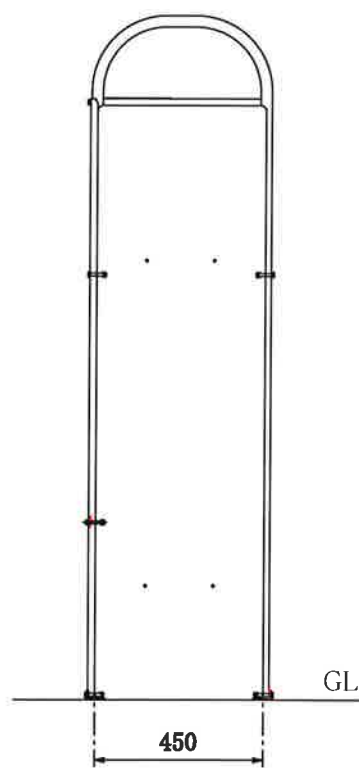

* 震度7 (818gal程度) の強い地震でもガスボンベを

転倒させない為に必ずボンベチェーンは上下2本懸け として下さい。

高橋産業株式会社

品名 スマート隔壁ホルダー
機種 UTIC-501KI (アンカー仕様)

縮尺 1/20
設計 18.2.19

図番