



※勾配調整で見て来た長穴をかくす為のフィンです。
又、コーナーRにかかる場合はカットしてご使用ください。

b	側面長穴隠しフィン	アルミ 0.2t×60×490	2
a	前面長穴隠しフィン	アルミ 0.2t×60×370	2
No.	品名	材質・寸法	数量


平面

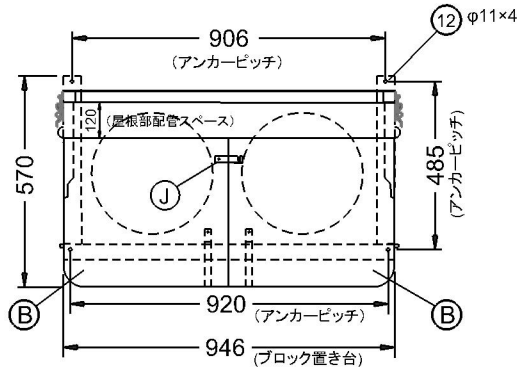


正面

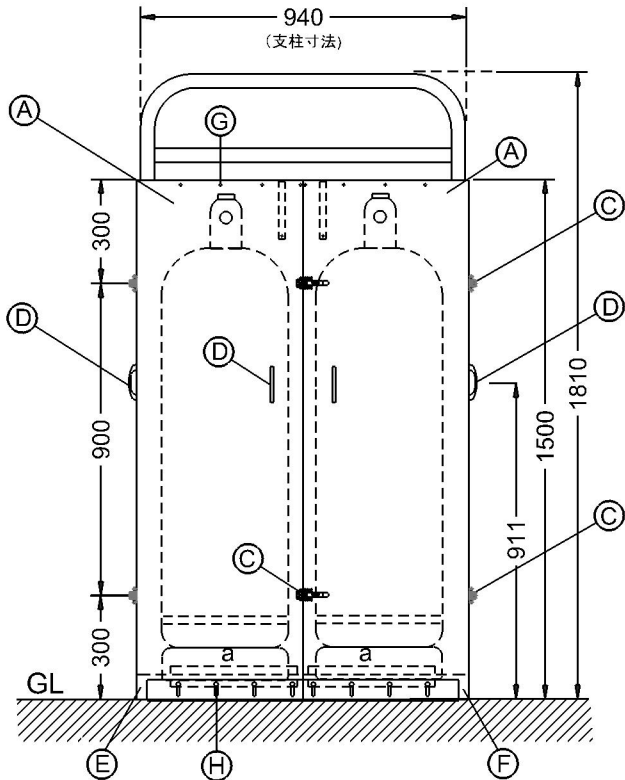


右側面

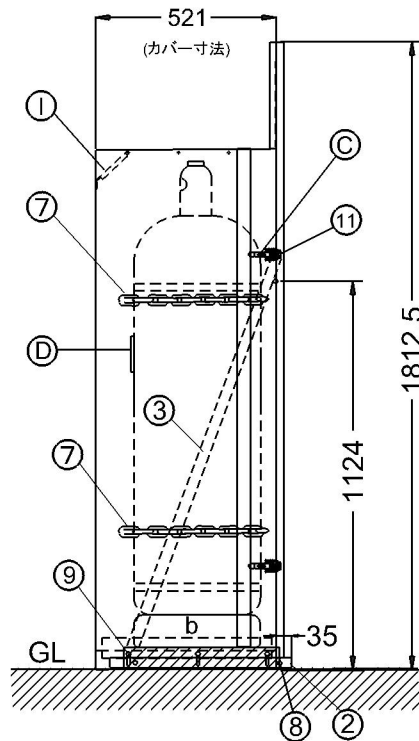


背面

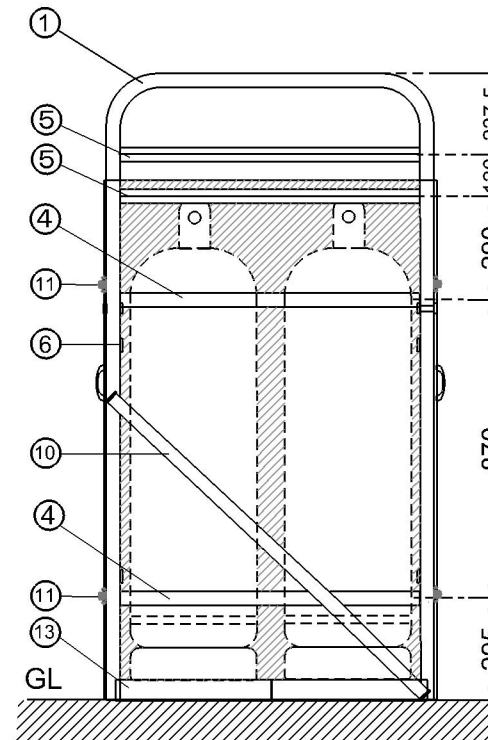


(1) ルーフ梁

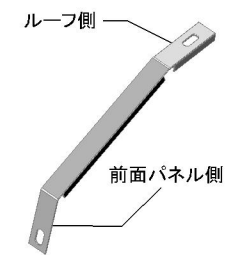

(12) 打ち込み杭

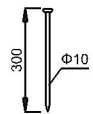

(13) コンクリート平板

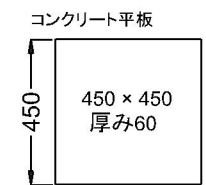

セパレートカバー

J	ルーフ連結フック	ガルファン カラー鉄板 1.6t	1
I	ルーフ梁	ガルファン カラー鉄板 1.6t	2
H	塗装付六角ボルト	M6×15 フランジ付ボルト・N	18
G	塗装付ビスセット	M4×10 N, W, SW	14
F	勾配用U字棧	アルミ(フラット)右パネル側用ショート 3t×45	1
E	勾配用U字棧	アルミ(フラット)左パネル側用ロング 3t×45	1
D	取っ手	ZDC #2(クロム鍍金) M6×10(×8)	4
C	パチン錠フックセット	ZDC #2(クロム鍍金) SUS304, +フック(×2)	6
B	ルーフ(左右)	ガルファンカラー鉄板 0.6t	2
A	パネル本体(左右)	ガルファンカラー鉄板 0.6t	2
No.	品名	材質・寸法	数量

◆ポンベホルダーの設置手順

- 1) ブロック置き台②の角孔にアーチ型支柱①をはめ込み、長ボルト⑧で固定する。
- 2) アーチ型支柱①の左右に取り付けてある補強傾斜アングル③を短ボルト⑨で固定する。
- 3) 組立完了後、ポンベホルダーの設置個所に置き打ち込み杭⑫で固定する。
- 4) ブロック置き台②にコンクリート平板⑬を置く。

ポンベホルダー

13	コンクリート平板	t=60 450×450	2
12	打ち込み杭	SWCH8 ユニクロ φ10×300	4
11	パチン錠フック	ZDC #2(クロム鍍金)	4
10	補強バー	アルミA6063 30×3t	1
9	短ボルト	SUS M8×18	2
8	長ボルト	SUS M8×45	2
7	ポンベチェーンW	ユニクロ鍍金 φ4×1600	2
6	ポンベチェーン用フック	ADC アルミダイカスト	4
5	調整器取付棧	アルミA6063 ・ T5 T型 20×40×3t	2
4	ポンベ転倒防止棧	アルミA6063 ・ T5 T型 20×40×3t	2
3	補強傾斜アングル	アルミA6063 ・ T5 L型 30×30×3t	2
2	ブロック置き台	アルミA6063 ・ T5 L型 25×50×3t	1
1	アーチ型支柱	アルミA6063 ・ T5 角型 30×30×3t	1
No.	品名	材質・寸法	数量

※震度7(818GAL)程度の強い地震でもガスポンベを転倒させない為に
ポンベチェーンは上下2本懸けとしてください。

高橋産業株式会社

品名	セパレートカバー	縮尺	図番
機種	UTIC-502SECX-H	設計	23.10.18
		作図者	N.IMAI