


※ 勾配調整で見えて来た長穴をかくす為のフィンです。
又、コーナーRにかかる場合はカットしてご使用下さい。


c	側面長穴隠しフィン(コーナーパネル)	アルミ 0.2t×60×490	2
b	前面長穴隠しフィン(コーナーパネル)	アルミ 0.2t×60×350	2
a	前面長穴隠しフィン(フラットパネル)	アルミ 0.2t×60×490	2
No,	品 名	材 質 ・ 寸 法	数量

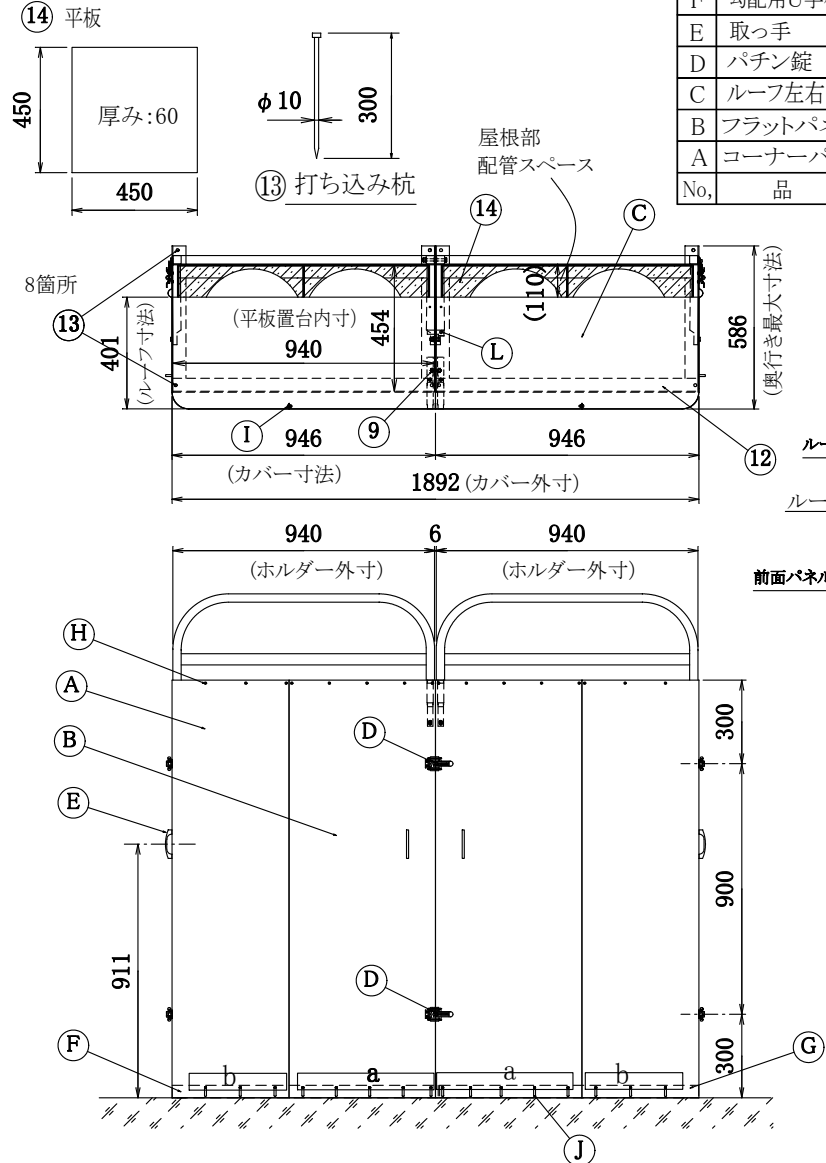

【セパレートカバー】

L	ルーフ連結フック	ガルファン カラー鉄板 1.6t	1
K	ルーフ梁	ガルファン カラー鉄板 1.6t	2
J	塗装付六角ボルトセット	(ホワイト) M6×15 フランジ付ボルト・ナット	26
I	パネル接続用ビスセット	(塗装なし) M4×10 ナット、座金、バネ座金	16
H	塗装付ビスセット	(ホワイト) M4×10 ナット、座金、バネ座金	22
G	勾配用U字棧	アルミ(フラット) 右パネル用ショート 3t×45	1
F	勾配用U字棧	アルミ(フラット) 左パネル用ロング 3t×45	1
E	取っ手	ZDC #2(クローム鍍金)	4
D	パチン錠	ZDC #2(クローム鍍金)、Sus304	6
C	ルーフ左右	ガルファン カラー鉄板 0.6t	2
B	フラットパネル左右	ガルファン カラー鉄板 0.6t	2
A	コーナーパネル左右	ガルファン カラー鉄板 0.6t	2
No,	品 名	材 質 ・ 寸 法	数量


※ ⑮ 【パチン錠フックセット】・4セット

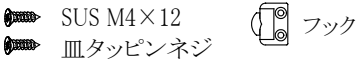

- 1) 平板置き台⑫の角孔にアーチ型支柱①をはめ込み、ボルト⑦で固定する。
- 2) アーチ型支柱①の左右に取り付けてあるL型補強傾斜アングル②をトラスねじ⑧で⑫に固定する。
- 3) 組立完了後、ボンベホルダーの設置個所に置きアーチ型支柱①はボルト⑩でL型補強傾斜アングル②はボルト⑨で2台を接続して下さい。
- 4) 8本の打ち込み杭⑬で固定しコンクリート平板を平板置き台⑫に乗せます。

【ボンベホルダー】

16	隙間隠しフィン	アルミ 33×1588	1
15	パチン錠フックセット	ZDC #2(クローム鍍金) Sus304 ※	4
14	平板	t=60 450×450	4
13	打ち込み杭	SWCH8 ユニクロ φ10×300	8
12	平板置き台	アルミ A6063S・T5 L型 25×50×3t	2
11	背面パネル	ガルファン カラー鉄板 0.6t	2
10	ボルト	SUS M8×80,ナット、座金、バネ座金	2
9	ボルト	SUS M8×25,ナット、座金、バネ座金	1
8	トラスねじ	SUS M8×15,ナット、座金、バネ座金	2
7	ボルト	SUS M8×45,ナット、座金、バネ座金	4
6	ボンベチェーン用フック	ADC アルミダイカスト	8
5	ボンベチェーンW	ユニクロ鍍金 φ4×1600	4
4	架台取付棧	アルミ・T5 T型 20×40×3t	4
3	ボンベ転倒防止棧	アルミ・T5 T型 20×40×3t	4
2	補強傾斜アングル	アルミ・T5 L型 30×30×3t	4
1	アーチ型支柱	アルミ・T5 角 30×30×3t	2
No,	品 名	材 質 ・ 寸 法	数量

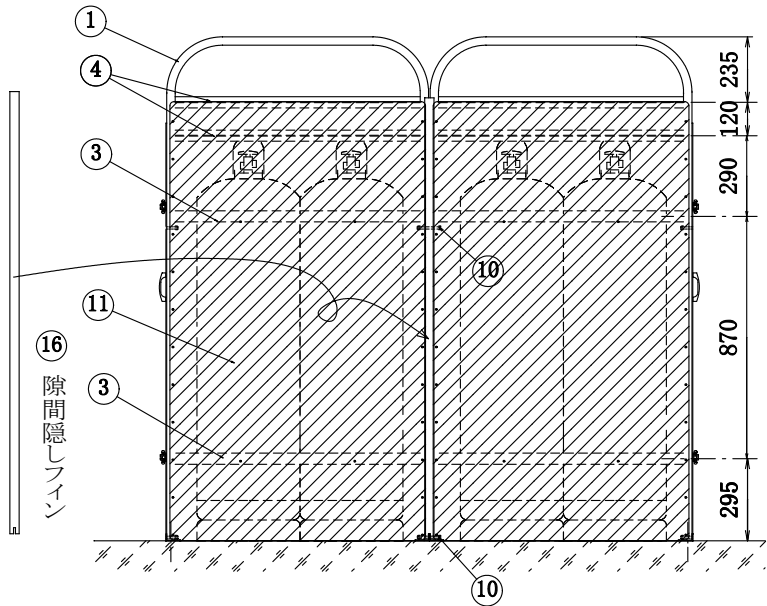

*震度7(818gal)程度の強い地震でもガスボンベを転倒させない為に
必ずボンベチェーンは上下2本懸けとして下さい。

高橋産業株式会社

品名	セパレートカバー付ボンベホルダー(平板枠仕様)
機種	UTIC-504SECXH-P

縮尺 / 図番	設計 24.10.29
---------	-------------