

【セパレートカバー】








L	ルーフ連結フック	ガルファン カラー鉄板	1.6t	1
K	ルーフ梁	ガルファン カラー鉄板	1.6t	2
J	塗装付六角ボルトセット	(ホホワイト) M6×15 フランジ付ボルト・ナット		26
I	パネル接続用ビスセット	(塗装なし) M4×10 ナット、座金、パネ座金		16
H	塗装付ビスセット	(ホホワイト) M4×10 ナット、座金、パネ座金		20
G	勾配用U字棧	アルミ(フラット) 右パネル用ショート	3t×45	1
F	勾配用U字棧	アルミ(フラット) 左パネル用ロング	3t×45	1
E	取っ手	ZDC #2(クローム鍍金)		4
D	パチン錠	ZDC #2(クローム鍍金)、Sus304		6
C	ルーフ左右	ガルファン カラー鉄板	0.6t	2
B	フラットパネル左右	ガルファン カラー鉄板	0.6t	2
A	コーナーパネル左右	ガルファン カラー鉄板	0.6t	2
No.	品 名	材 質	寸 法	数量

※ 勾配調整で出て来た長穴をかくす為のフィンです。

b	フラットパネル用 長穴隠しフィン	アルミ 0.2t×60×450	2
a	コーナーパネル用長穴隠しフィン	アルミ 0.2t×60×370	4
No,	品 名	材 質 ・ 寸 法	数量

【ボンベホルダー】

15			
14	コンクリート平板	60×450×450	4
13	コンクリート平板置き台	アルミ A6063S ・ T5 L型 25×50×3t	1
12	打ち込み杭	SWCH8 ユニクロ φ 10×300	6
11	皿タッピンネジ	SUS M4×12	8
	パチン錠用フック	ZDC #2(クローム鍍金) Sus304	4
10	トラスネジ	SUS M8×15 ワッシャーナットセット	4
9	長ボルト	SUS M8×45 ワッシャーナットセット	6
8	ボンベチェーン(1.6m)	ユニクロ鍍金 φ 4×1600	2
7	ボンベチェーン(3m)	ユニクロ鍍金 φ 4×3000	2
6	保安ベルト用フック	ADC アルミダイカスト	4
5	架台取付棧	アルミ ・ T5 T型 20×40×3t	2
4	ボンベ転倒防止棧	アルミ ・ T5 T型 20×40×3t	2
3	補強傾斜アングル 長い	アルミ A6063S ・ T5 L型 25×50×3t	2
2	補強傾斜アングル 短い	アルミ A6063S ・ T5 L型 30×30×3t	2
1	アーチ型支柱	アルミ ・ T5 角 30×30×3t	1
No	品 名	材 質 ・ 寸 法	数

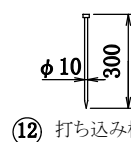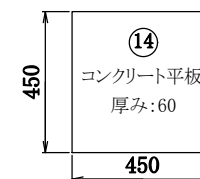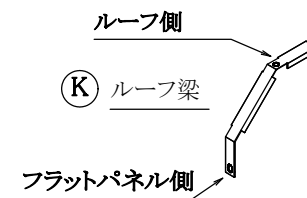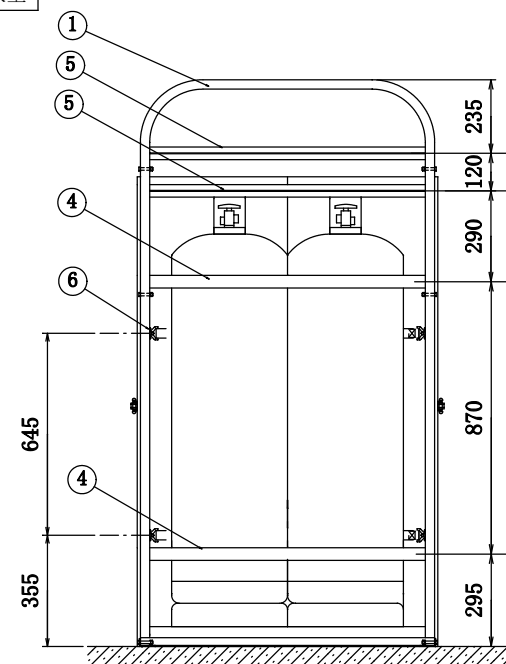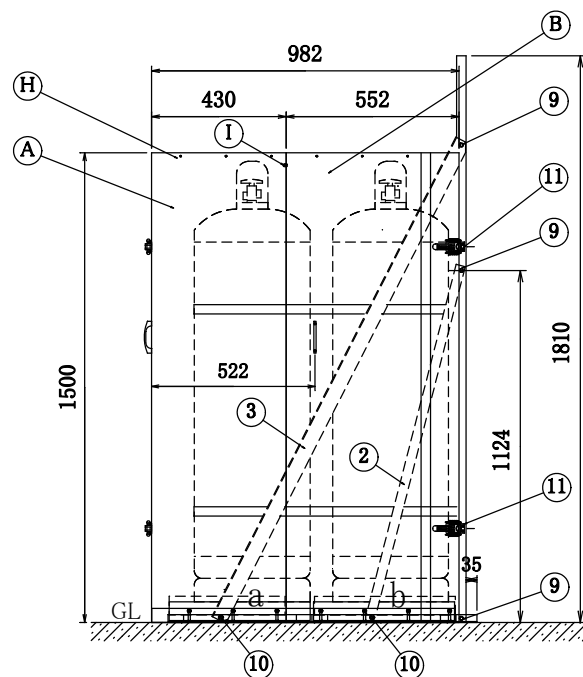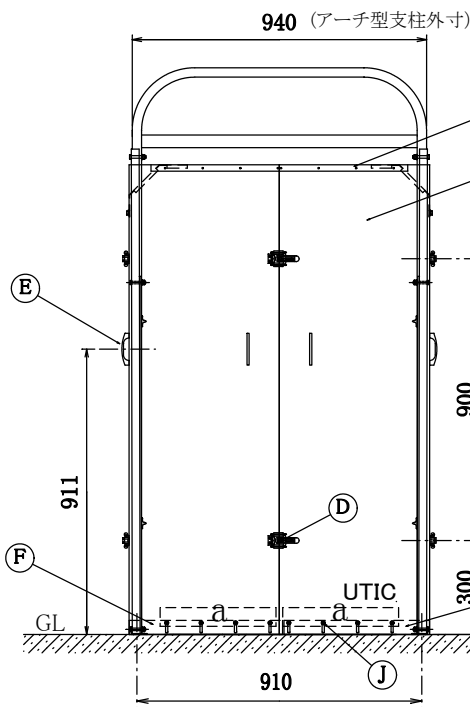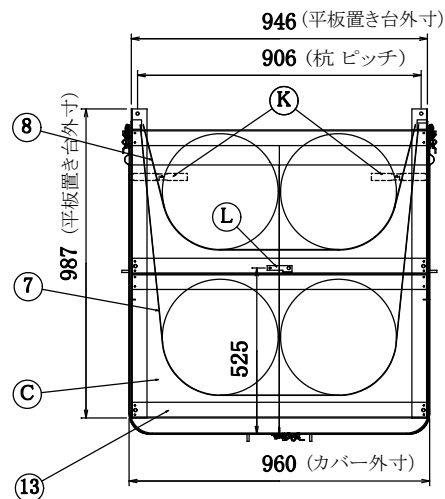

※ 震度7(818gal程度)の強い地震でもガスボンベを転倒させない為に必ず保安ベルト(ボンベチェーン)は上下2本懸けとして下さい。

* 背面パネルなし
* 前面隔壁仕様

高橋産業株式会社

品名 セパレートカバー
機種 UTIC-504SECZH

縮尺 / 図番
設計 22.5.11